


PROJET D'AMENAGEMENT "LE CAP DORE"		Article N°	Indice :
		11 JG 01	a
		Date : 25-01-07	Ech : 1/5000
Dessiné par SYLVANIA	PLAN DES RESEAUX ECLAIRAGE PUBLIC	 BALOU LIMITED BP 301 Andilana Nosy Be 205	 ESPACE INGENIERIE
Verifié par ALBERT			
Approuvé par PBU	Indice :		

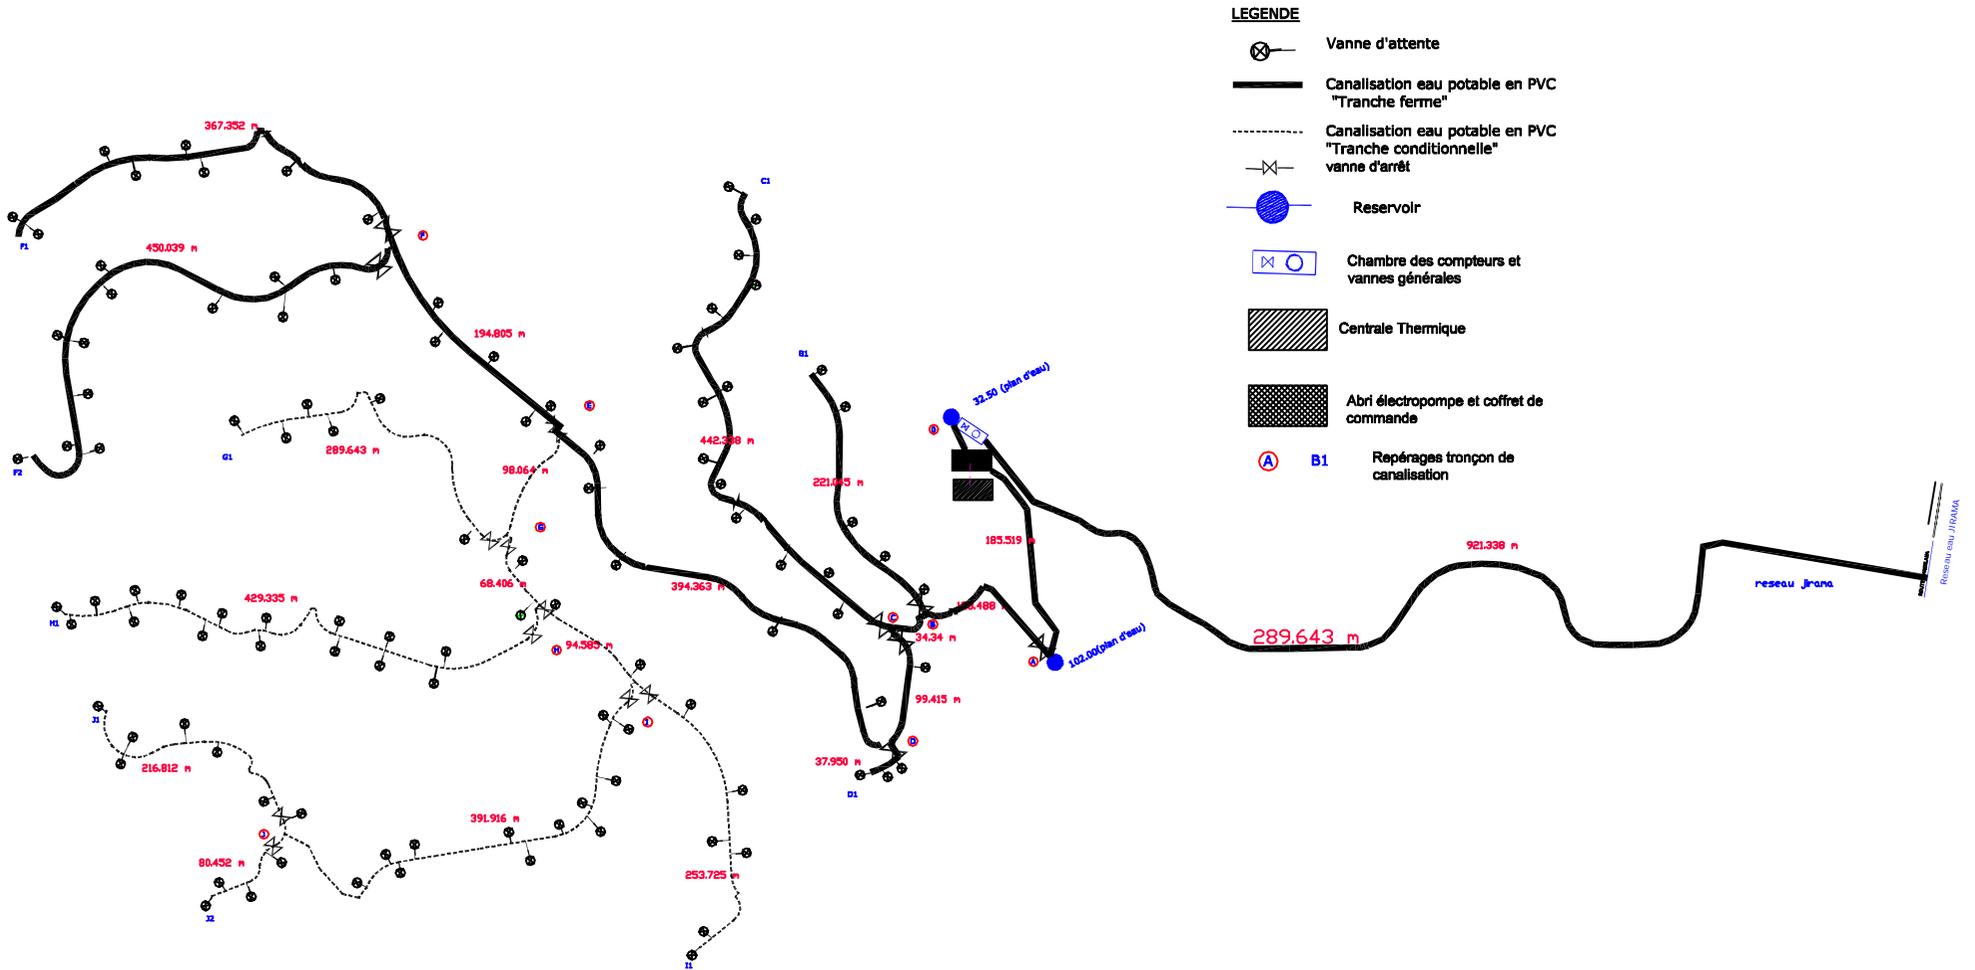

PROJET D'AMENAGEMENT "LE CAP DORE"		Article N°	Indice :
		11 JG 01	a
		Date : 25-01-07	Ech : VARIABLE
Dessiné par SYLVANIA	PLAN DES RESEAUX ALIMENTATION EN EAU POTABLE	 BALOU LIMITED BP 301 Andilana Nosy Be 205	
Verifié par ALBERT			
Approuvé par PBU			
		 ESPACE INGENIERIE Lot IIP 109 Avaradoha - Antananarivo 101 Tel: 22 492 88 / 22 401 20	